

Wohnfläche DHH 47A:

Gesamt: 165,81 m²

EG: 66,17 m²

OG: 58,73 m²

DG: 40,91 m²



Wohnfläche DHH 47B:

Gesamt: 166,08 m²

EG: 66,99 m²

OG: 58,00 m²

DG: 41,09 m²

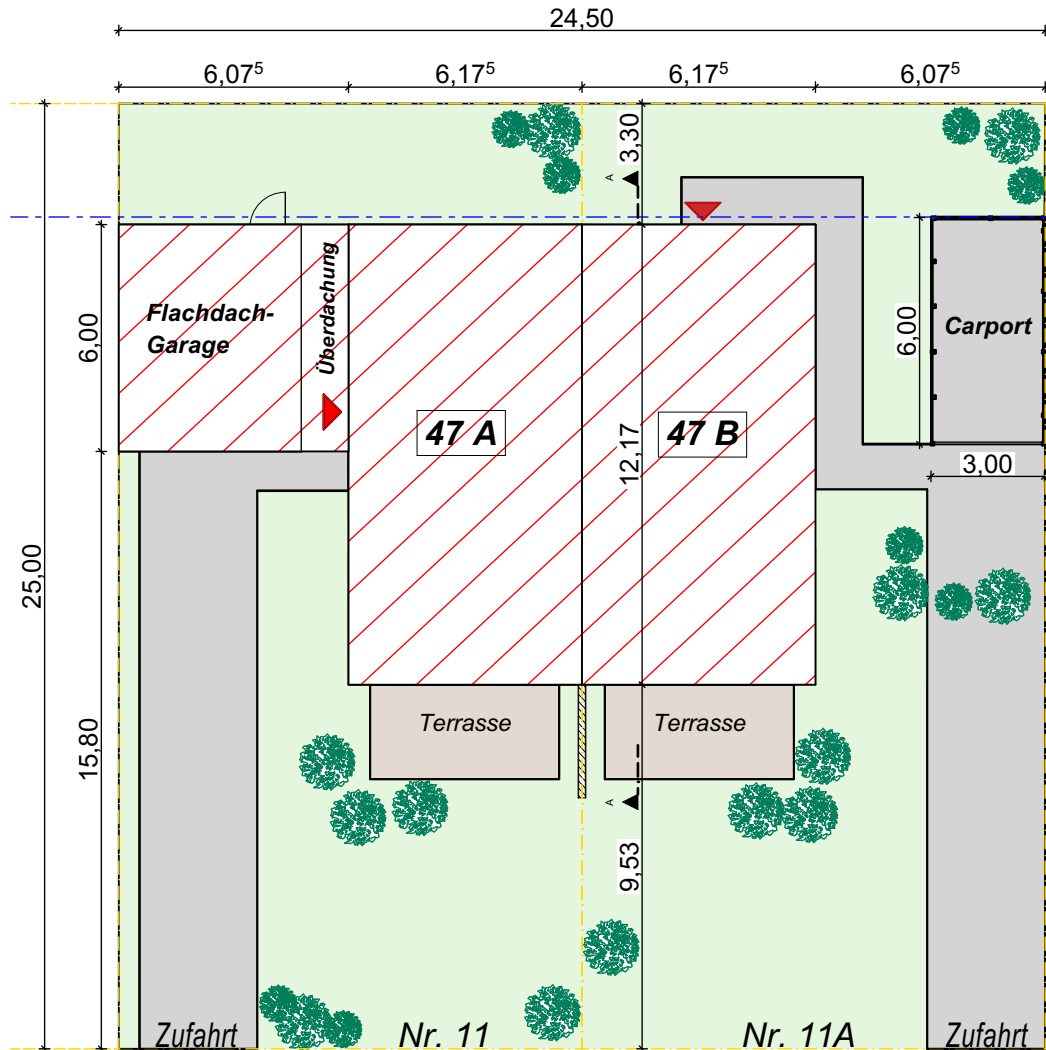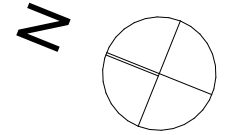

WA 4 II

GRZ 0,4 SD/PD

Traufhöhe: 7,50 m

Firsthöhe: 11,50 m

Dachneigung: 35-45 Grad

Grundstücksgröße pro Doppelhaushälfte: 306 m²

Projekt: Neubau eines Doppelhauses mit Pultdach, Grdst. 47
Baugebiet Querum

Architekt: MT Massivhaus GmbH
Engelhardstr. 5, 38122 Braunschweig

Lageplan Maßstab 1:200 08.02.2024

Siebensternstraße