


Haus 47 A


Haus 47 B

**Haus 47
BS-Querum
Obergeschoss
M 1:100**

**KfW
24 Dämmung**

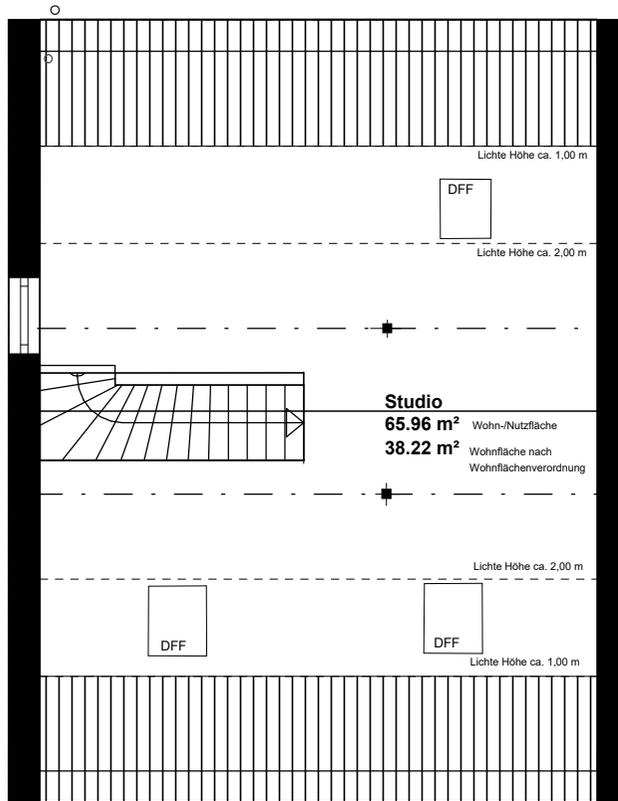


Haus 47 A

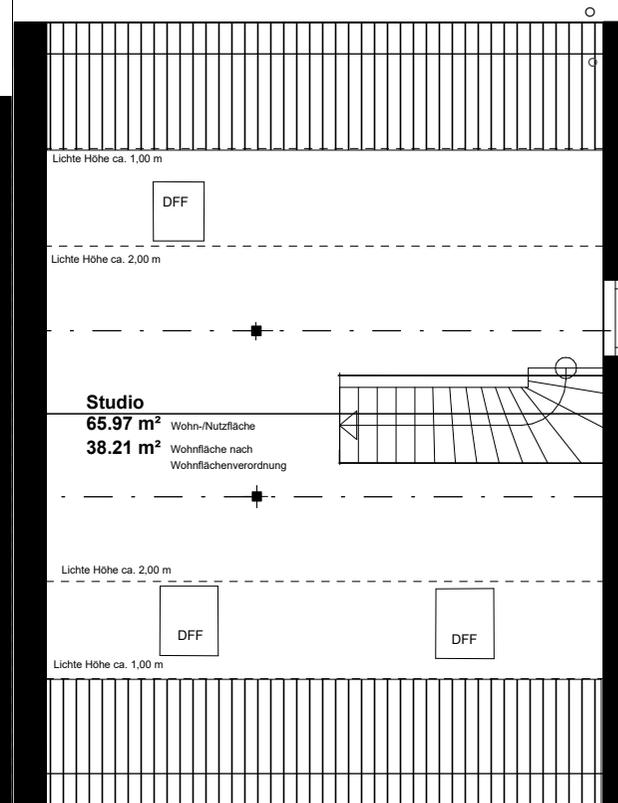

Haus 47 B

**Haus 47
BS-Querum
Dachgeschoss
M 1:100**

**KfW
24 Dämmung**

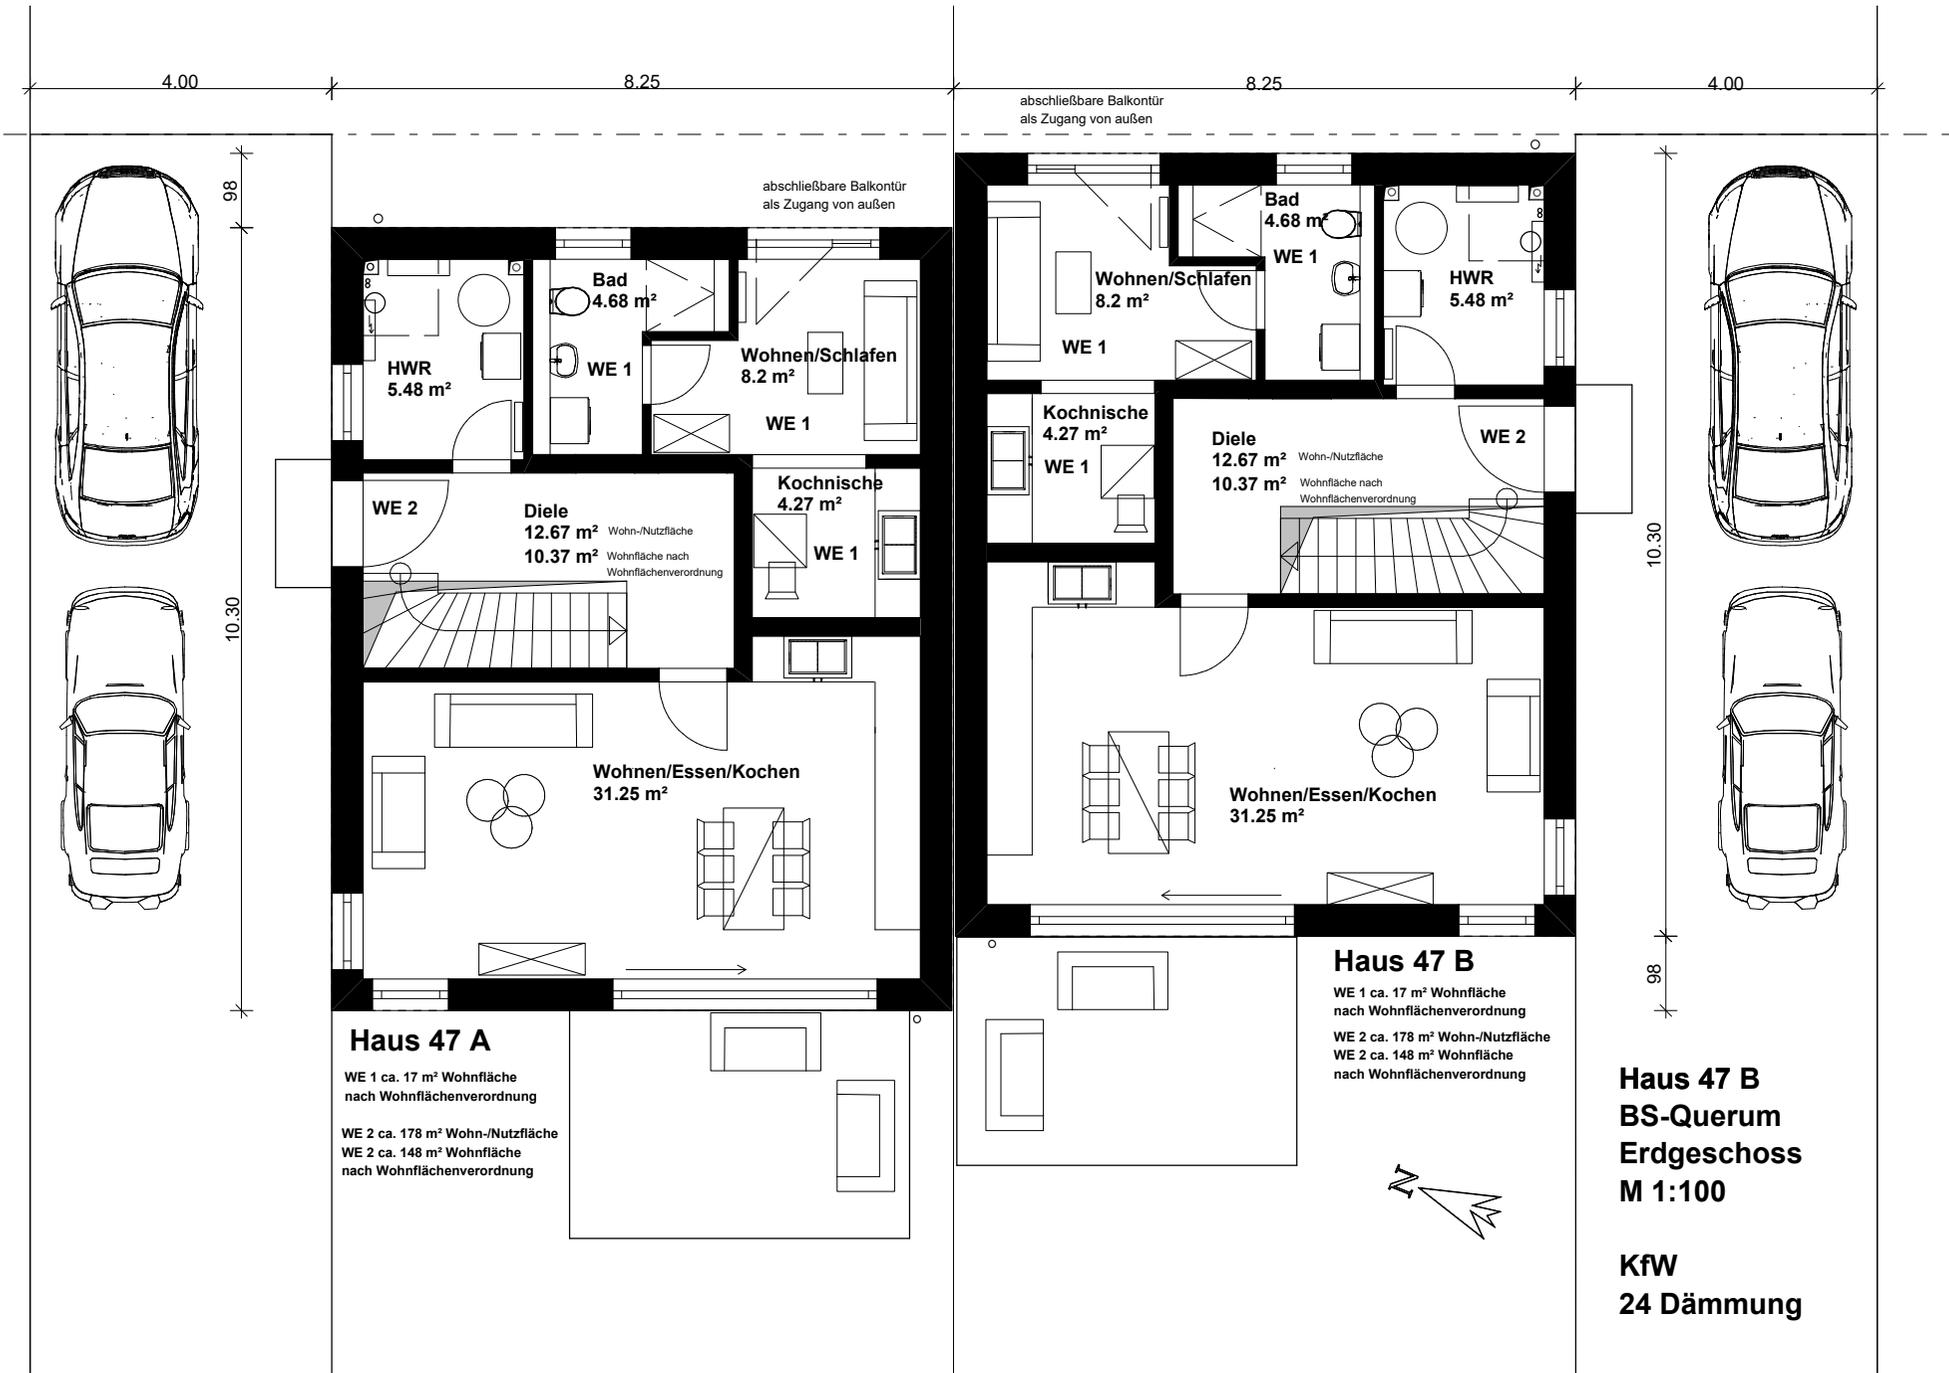

Haus 47 A

WE 1 ca. 17 m² Wohnfläche
nach Wohnflächenverordnung

WE 2 ca. 178 m² Wohn-/Nutzfläche
WE 2 ca. 148 m² Wohnfläche
nach Wohnflächenverordnung

Haus 47 B

WE 1 ca. 17 m² Wohnfläche
nach Wohnflächenverordnung
WE 2 ca. 178 m² Wohn-/Nutzfläche
WE 2 ca. 148 m² Wohnfläche
nach Wohnflächenverordnung

Haus 47 B
BS-Querum
Erdgeschoss
M 1:100

KfW
24 Dämmung

4.00

8.25

8.25

4.00

98

10.30

10.30

98

abschließbare Balkontür
als Zugang von außen

abschließbare Balkontür
als Zugang von außen

HWR
5.48 m²

Bad
4.68 m²

Wohnen/Schlafen
8.2 m²

WE 1

WE 1

WE 2

Diele
12.67 m² Wohn-/Nutzfläche
10.37 m² Wohnfläche nach
Wohnflächenverordnung

Kochnische
4.27 m²

WE 1

Wohnen/Essen/Kochen
31.25 m²

WE 1

Wohnen/Schlafen
8.2 m²

Bad
4.68 m²

WE 1

HWR
5.48 m²

WE 2

Diele
12.67 m² Wohn-/Nutzfläche
10.37 m² Wohnfläche nach
Wohnflächenverordnung

WE 1

Kochnische
4.27 m²

Wohnen/Essen/Kochen
31.25 m²

